





Index	Datum	Name	Geschoss	Art der Änderung
001	17.10.17	vf	Ale	Basis
002	14.11.17	os	Ale	Raumstruktur Aufnahme Hauswert


Koordinatensystem:
 ± 0.00 = 553.00 = +/- 0.00 EG
 1132 00_LPU Union Postale Universelle, Bern
 LPU Union Postale Universelle - Weltpoststrasse 4 - 3000 Bern 15
 Hauptgebäude
 Untergeschoss 1
 A.03.GX.09
 R 02
 Maßstab: 1:500
 Planer: AD
 Geod.: ew
 Entwurfsdatum: 17.10.17
 Druckdatum: 28.11.2023
 Revisionsdatum: 14.11.2017
 Architekten und Planer AG - Frobergstrasse 257 - 3508 Bern - T +41 31 399 31 11 - F +41 31 399 31 31 - office@reinhardpartner.ch - www.reinhardpartner.ch

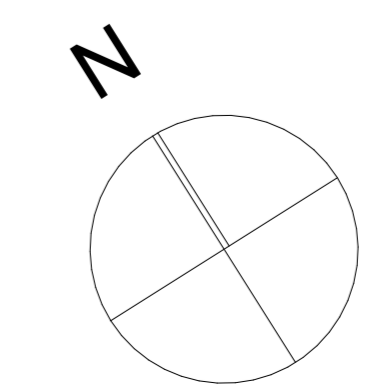

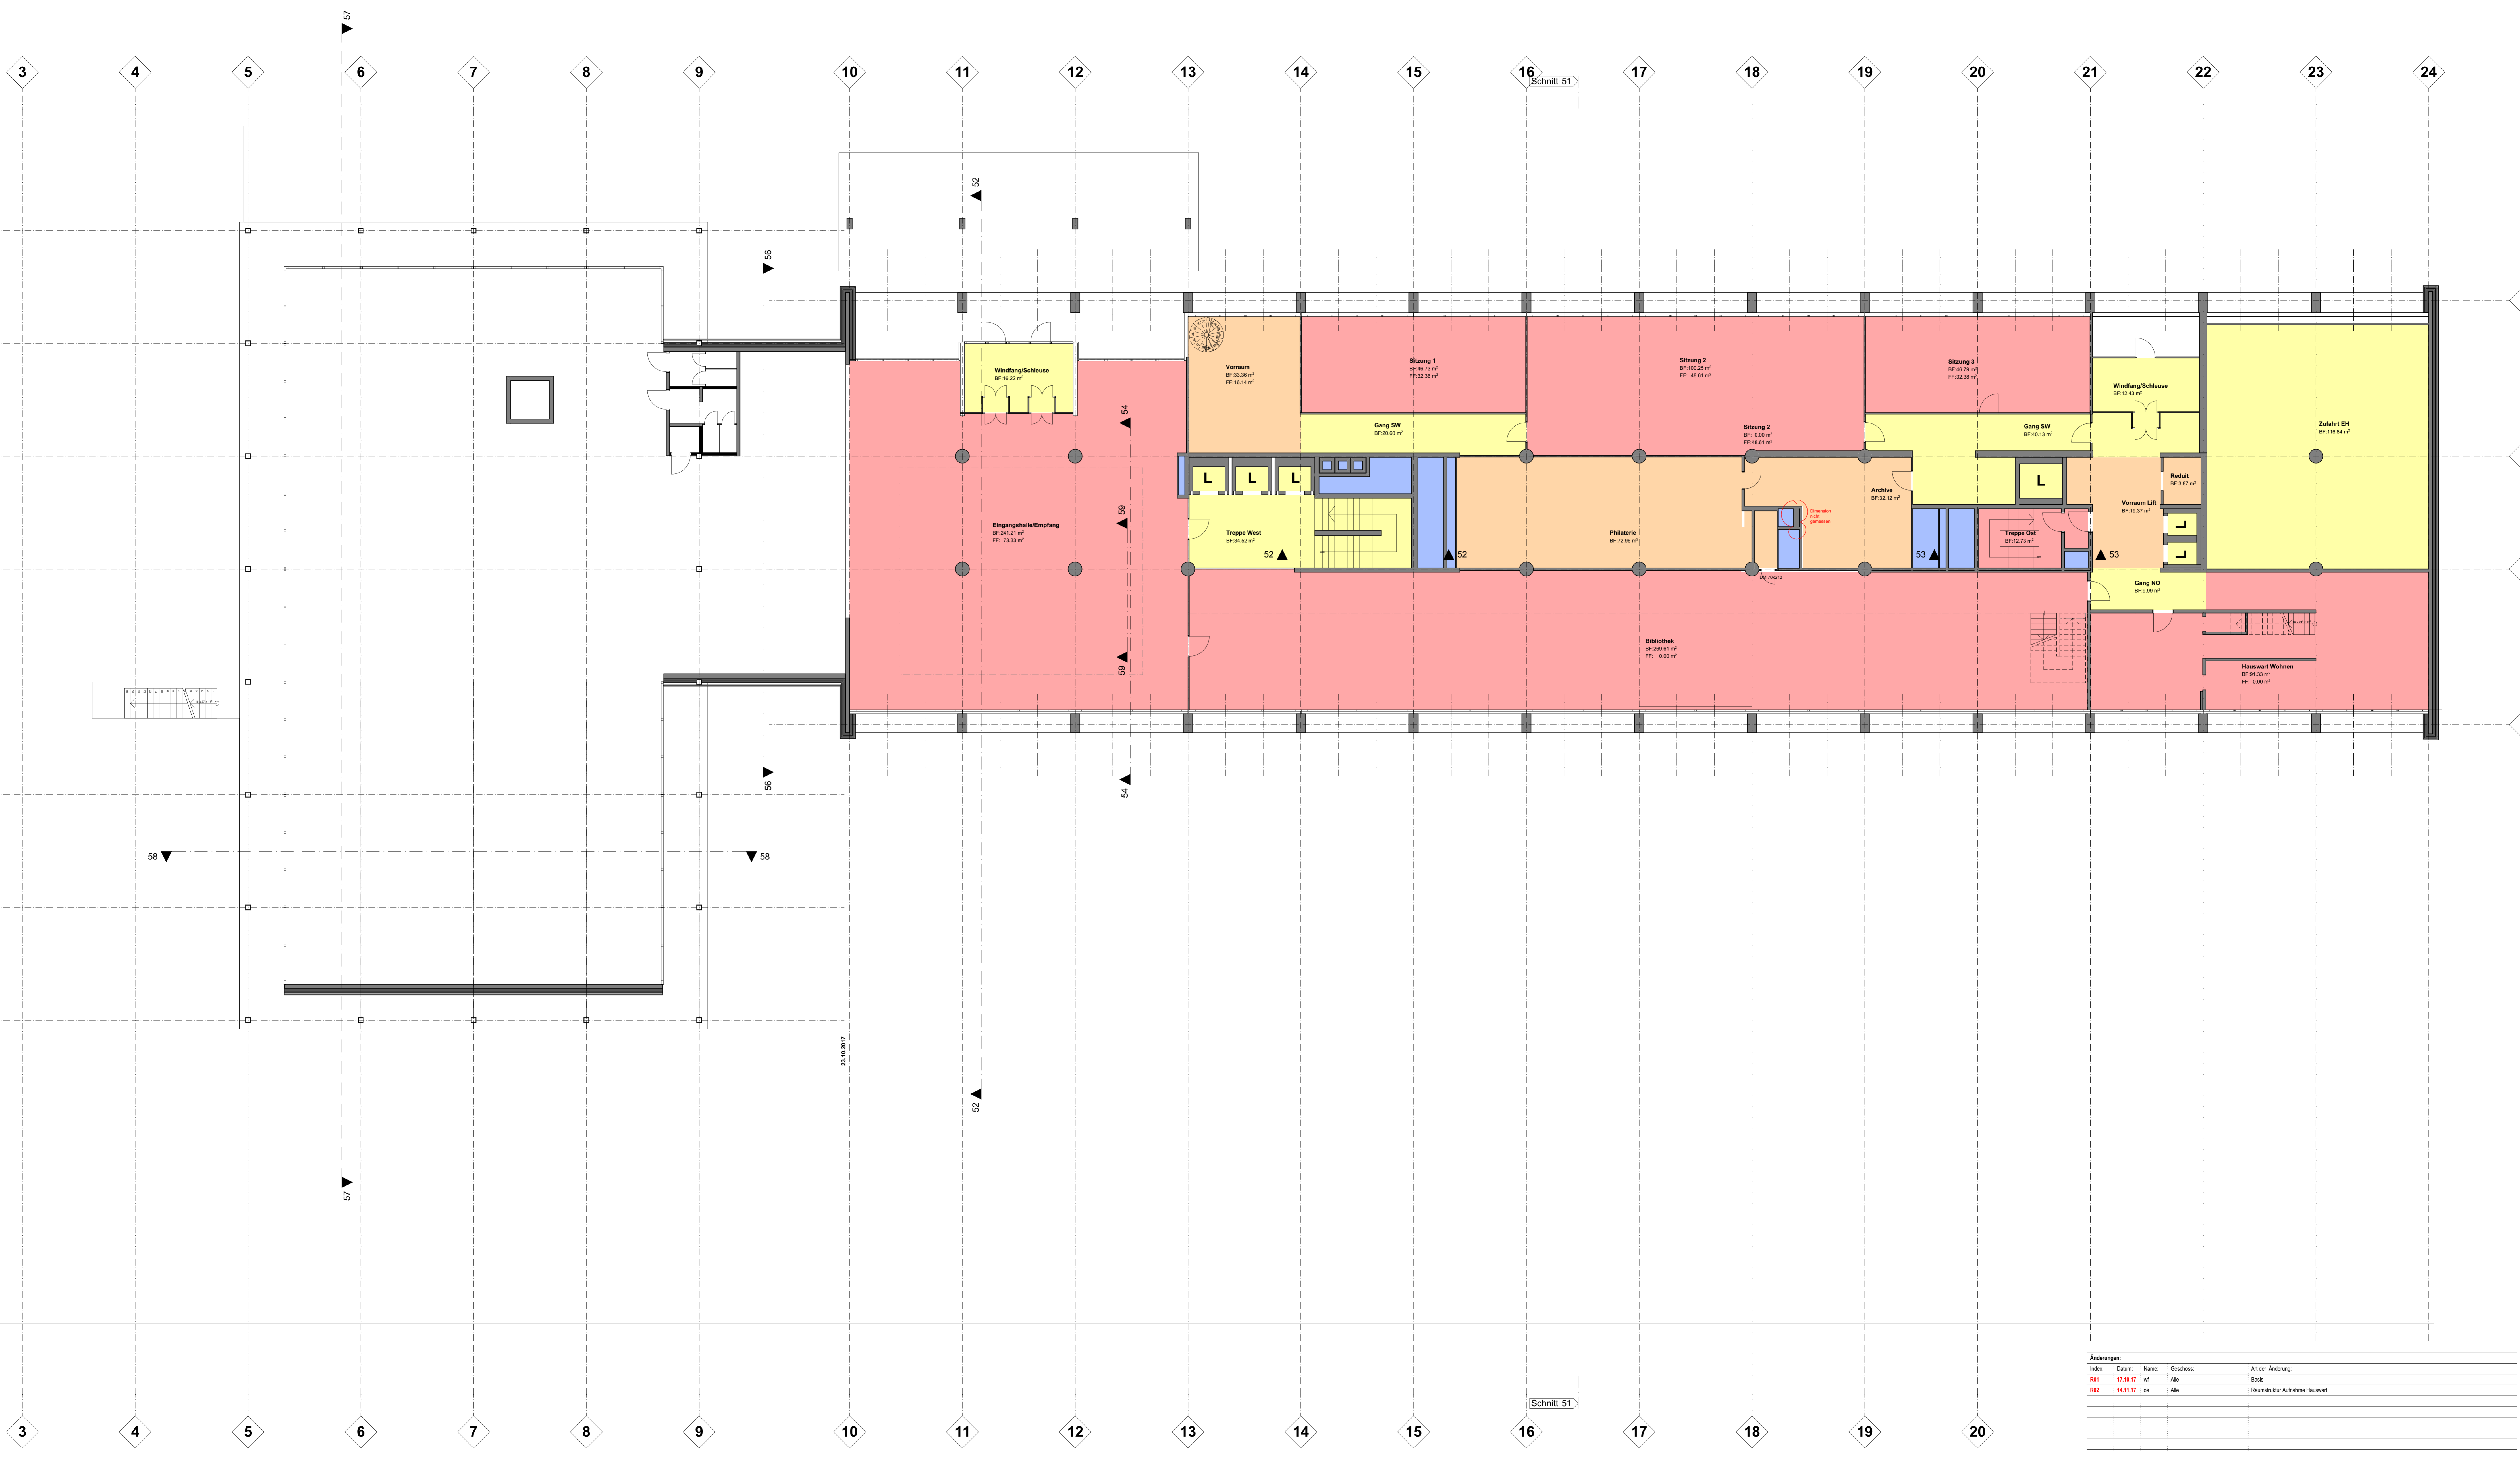


Änderungen:


Index	Datum	Name	Geschoss	Art der Änderung
R01	17.10.17	wf	Alle	Basis
R02	14.11.17	os	Alle	Raumstruktur Aufnahme Hauswart

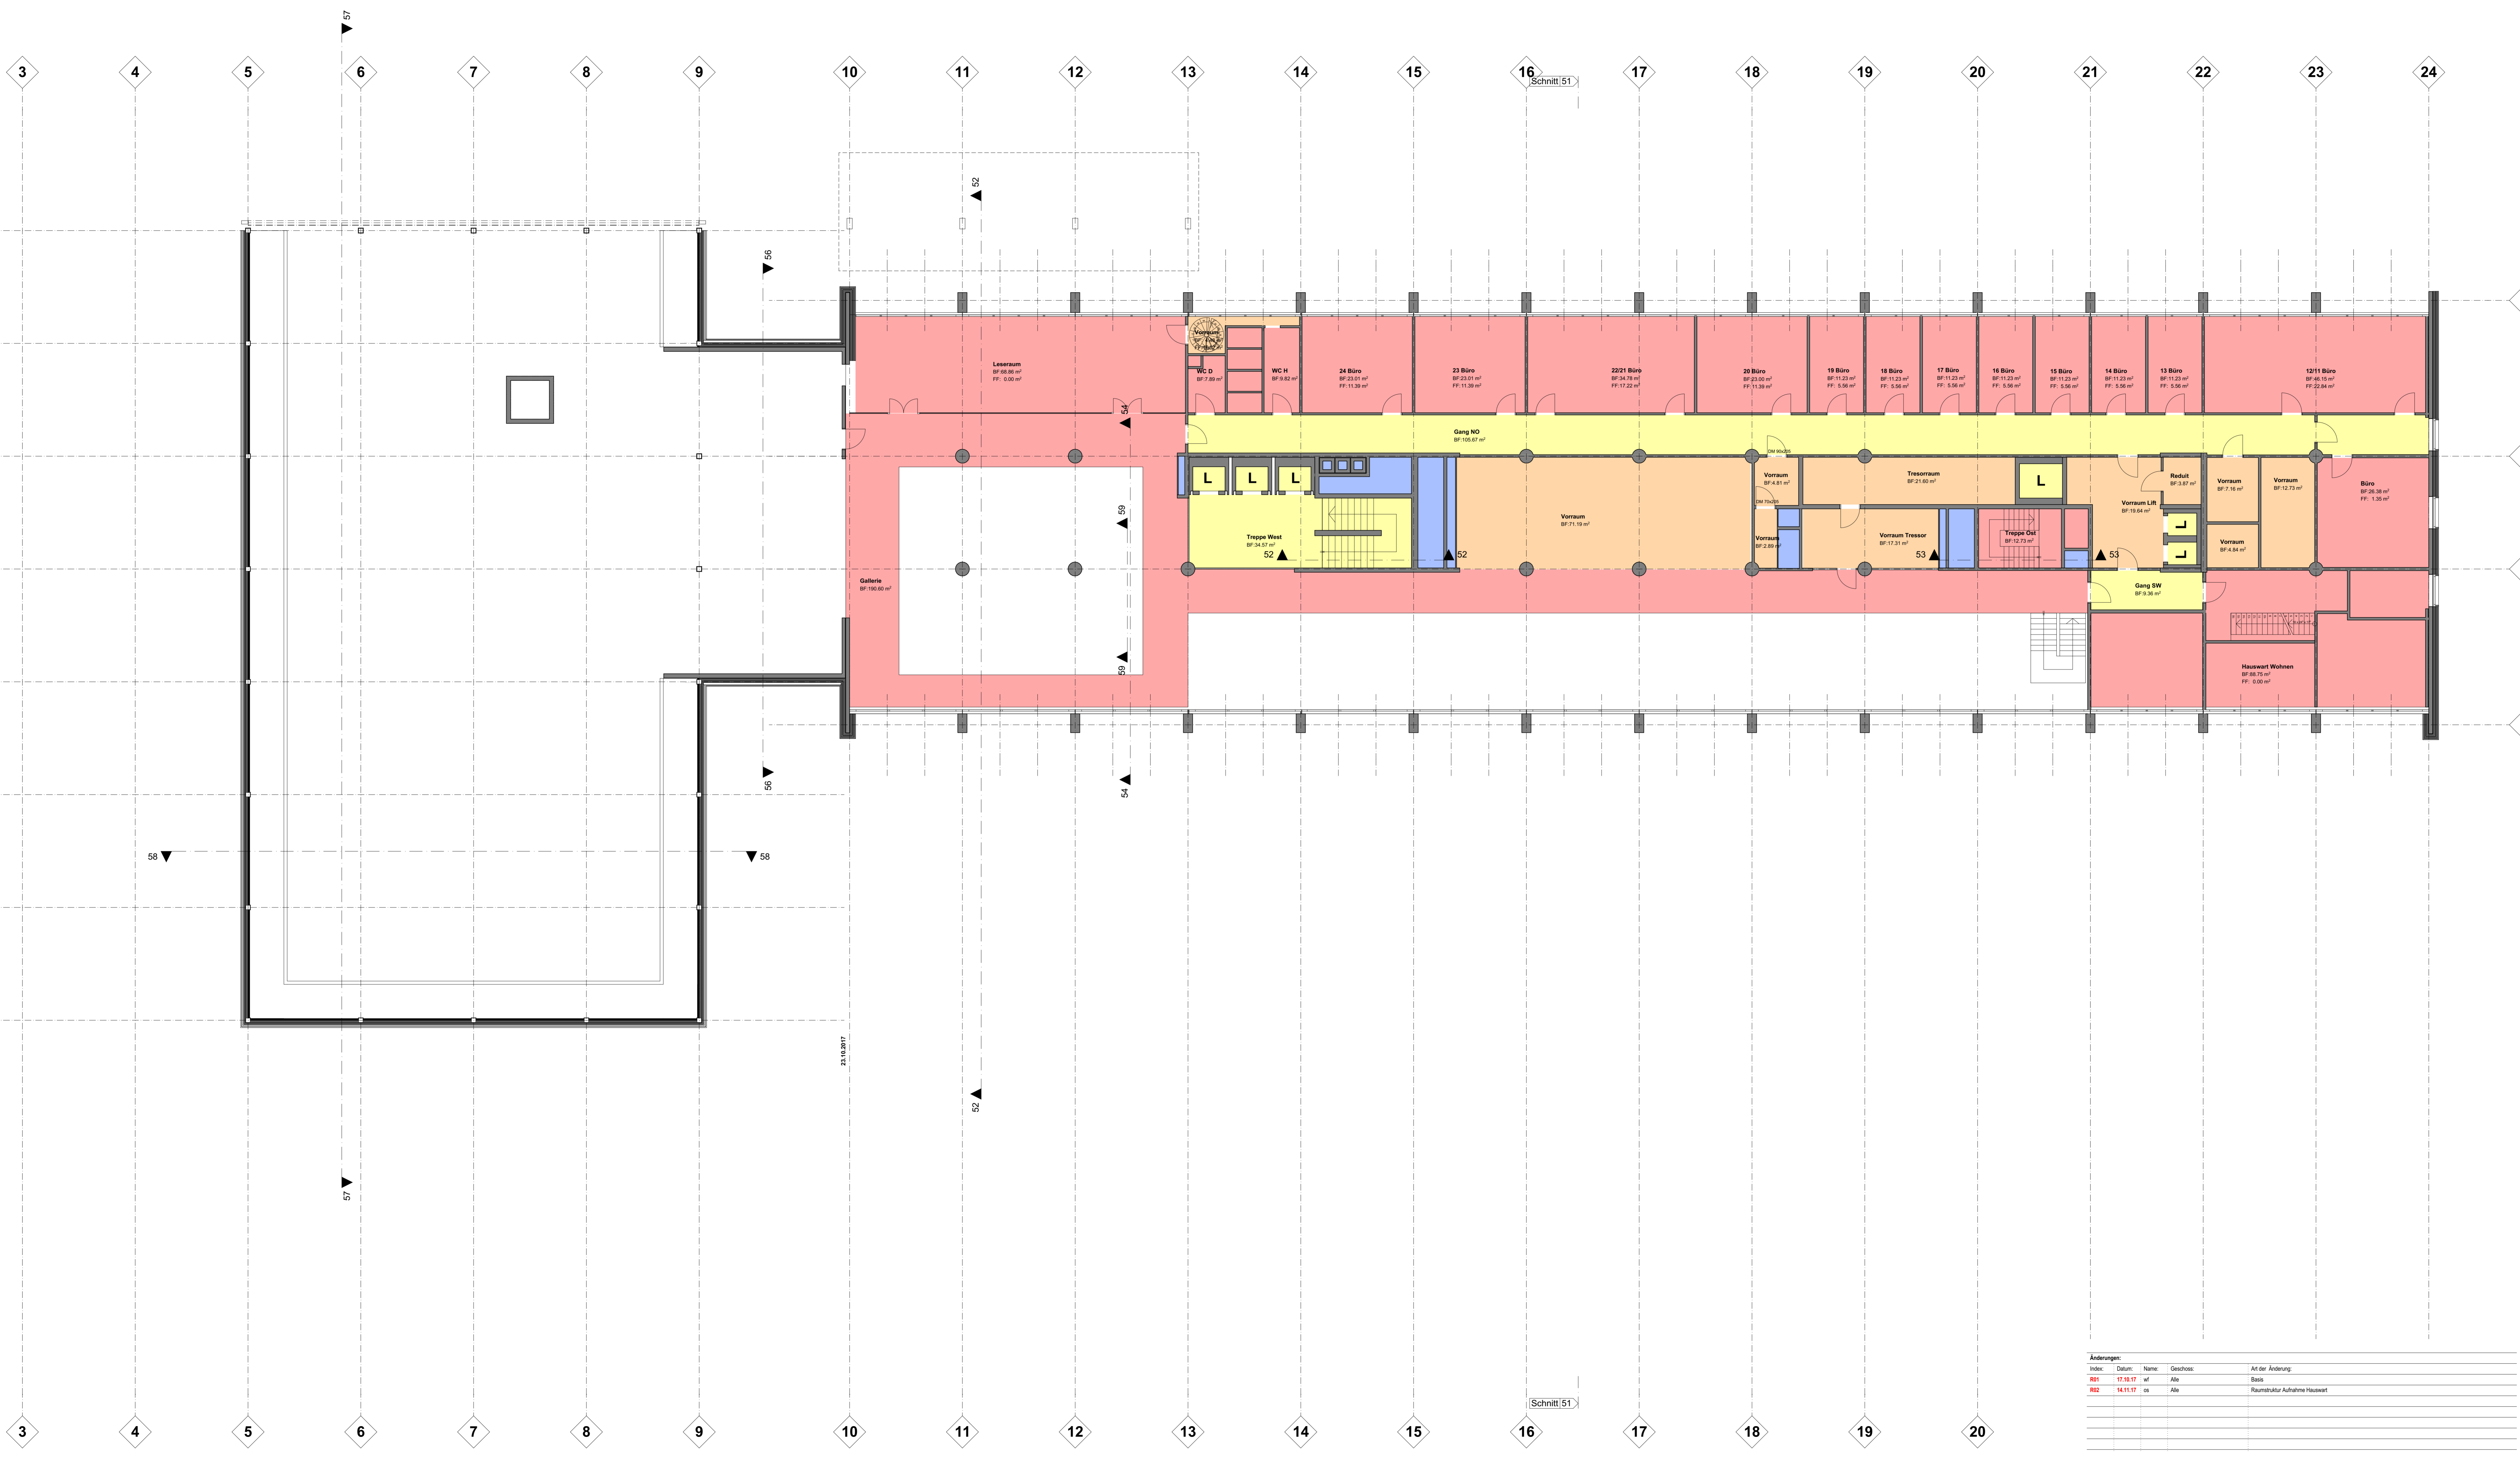


Index	Datum	Name	Geschos	Art der Änderung
R01	17.10.17	vf	Alle	Basis
R02	14.11.17	os	Alle	Raumstruktur Aufnahme Hauswart

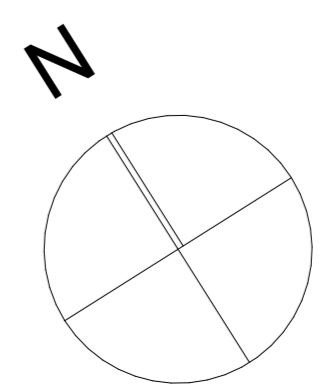

Koordinaten (Messhöhe):
 $\pm 0.00 = 553.00 = +/- 0.00 \text{ EG}$
 1132 00_LPU Union Postale Universelle, Bern
 LPU Union Postale Universelle - Weltpoststrasse 4 - 3000 Bern 15
 Hauptgebäude
 Mezzanine
 A.03_GX_10_1 R 02
 Maßstab: 1:100
 Planer: AD
 Entwurfsdatum: 17.10.17
 Druckdatum: 20.11.2023
 Revisionsdatum: 14.11.2017
 Architekten und Planer AG - Frobergstrasse 257 - 3018 Bern - T +41 31 399 31 11 - F +41 31 399 31 31 - office@reinhardpartner.ch - www.reinhardpartner.ch

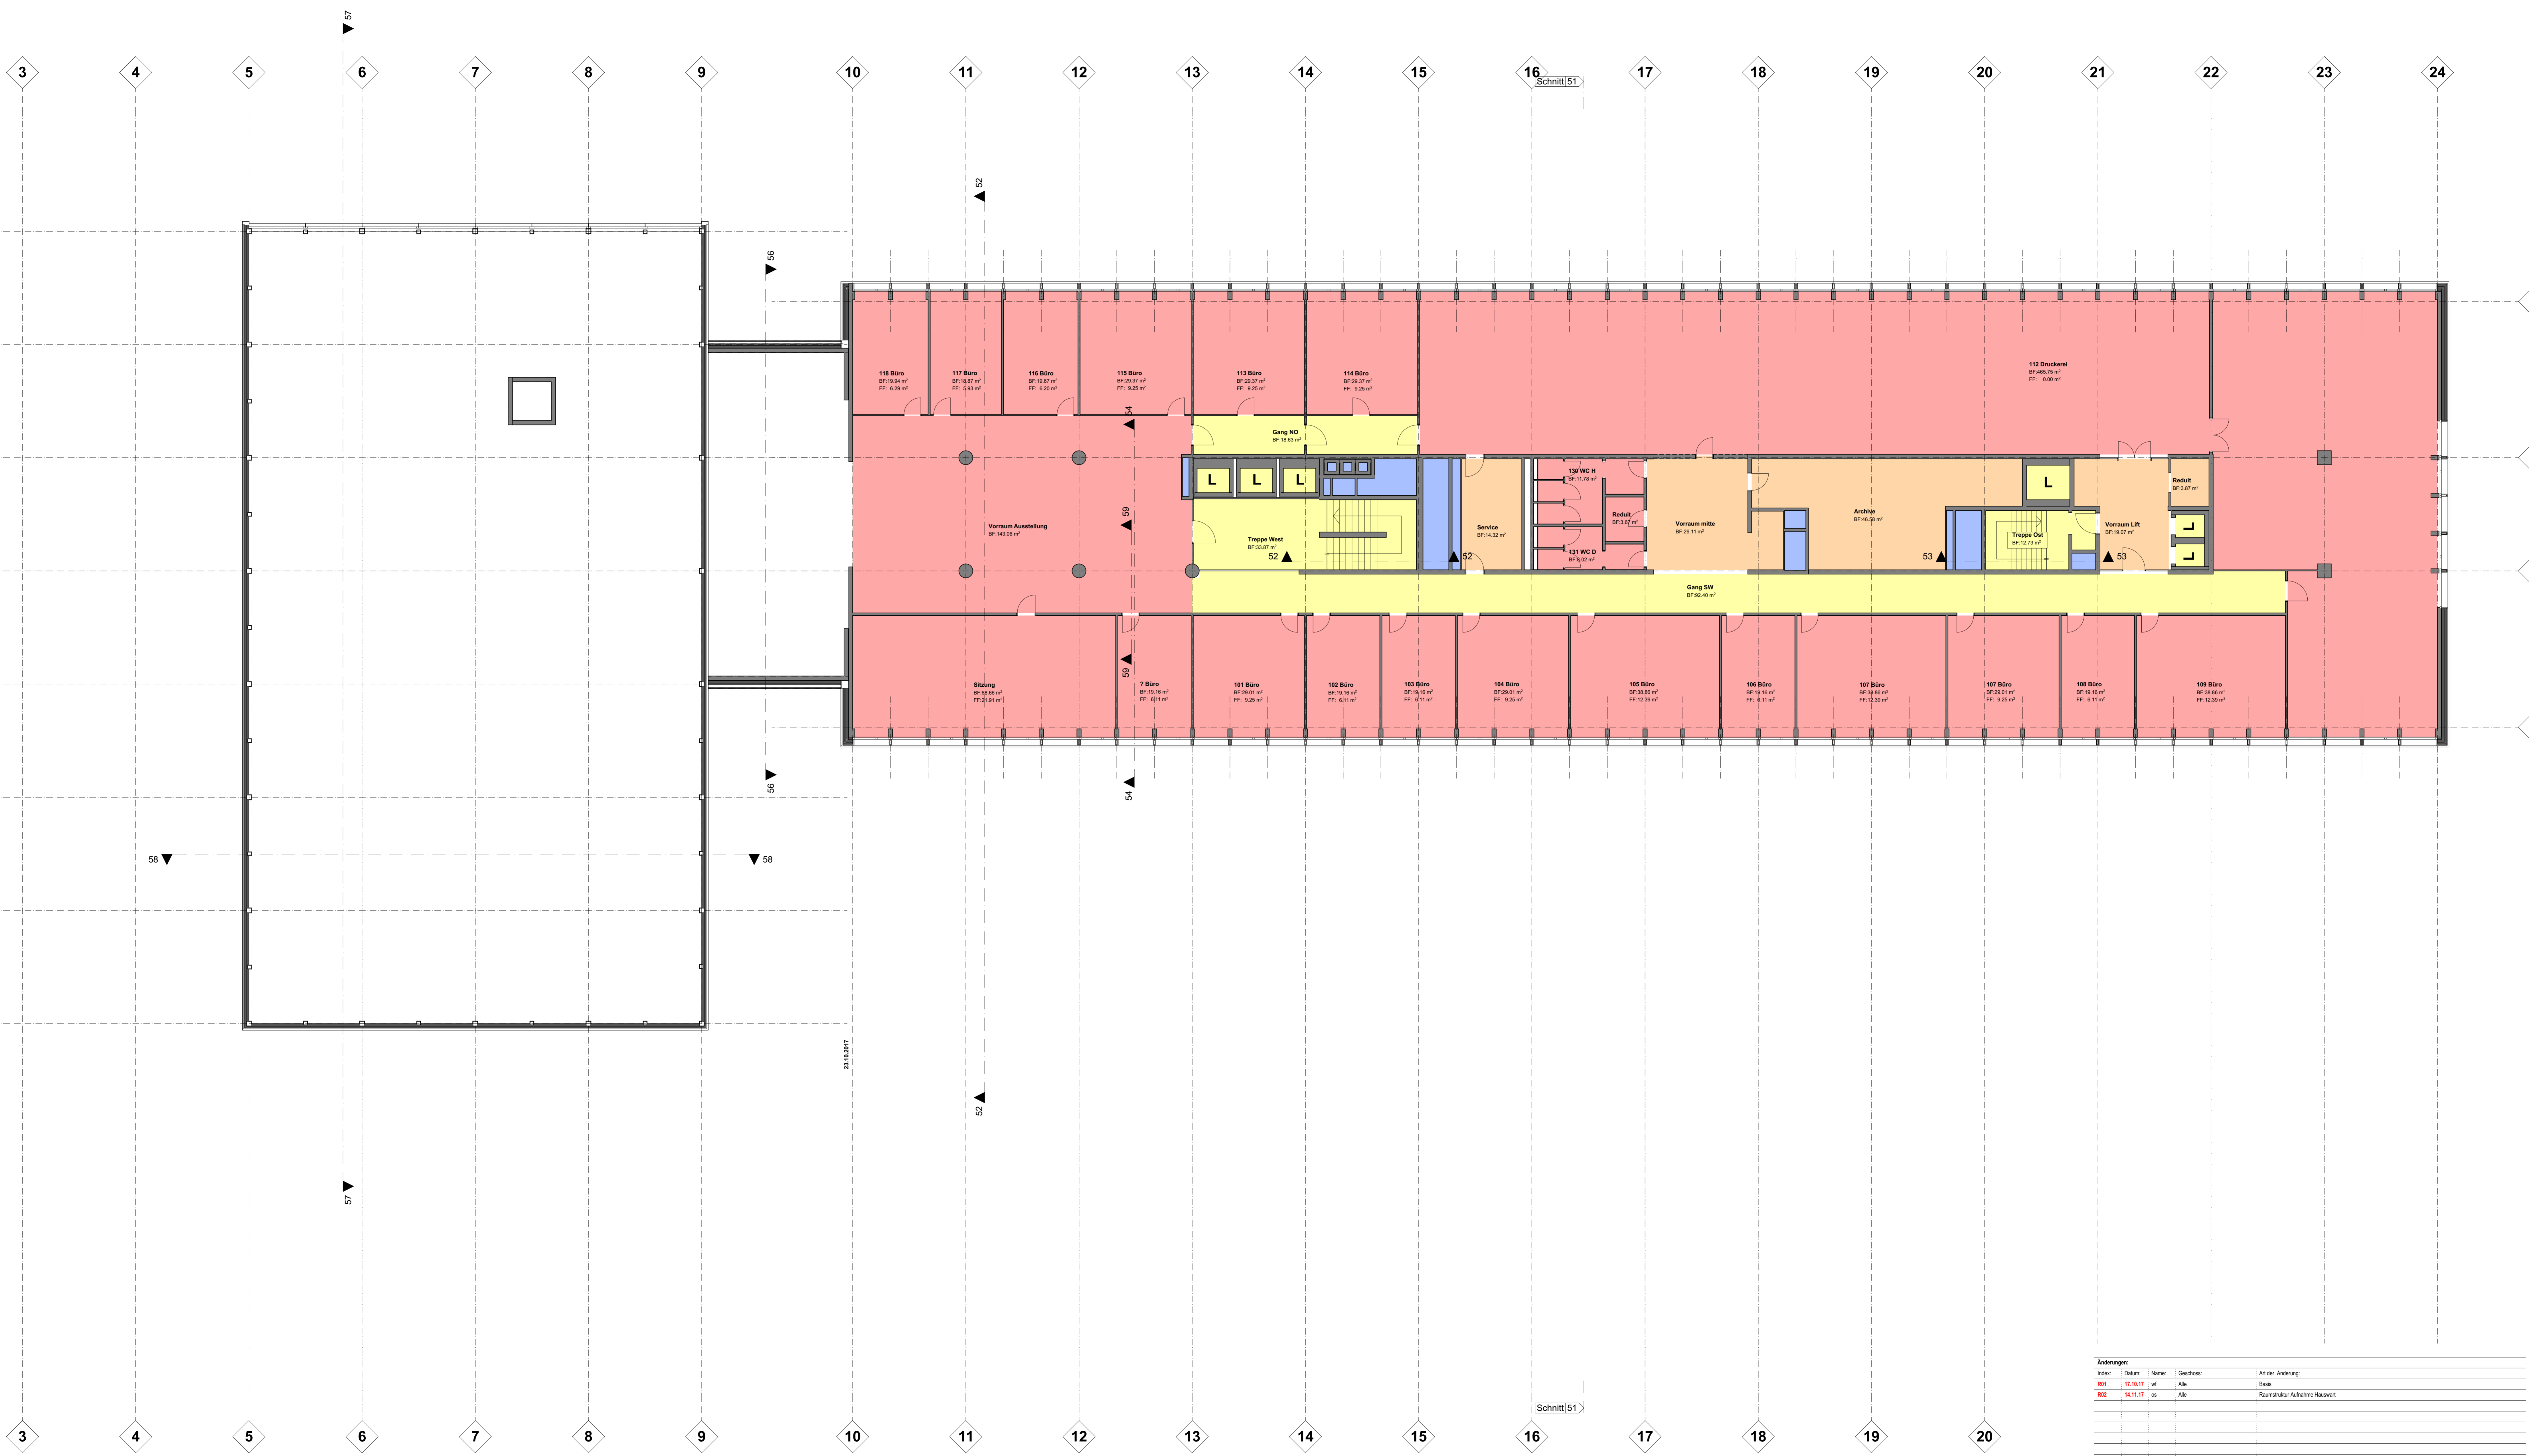


Index	Datum	Name	Geschoss	Art der Änderung
R01	17.10.17	vf	Ale	Basis
R02	14.11.17	os	Ale	Raumstruktur Aufnahme Hauswert

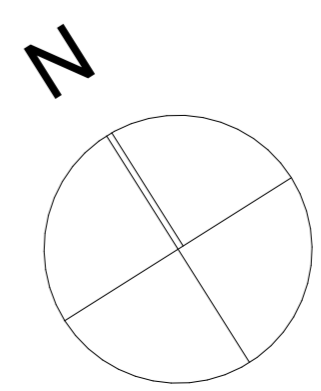


Klein (Meereshöhe)
± 0.00 = 553.00 = +/- 0.00 EG
1132 00, LPU Union Postale Universelle, Bern
LPU Union Postale Universelle - Weltpoststrasse 4 - 3000 Bern 15
Hauptgebäude
Obergeschoss 1
A.03_GX_11
R 02
Maßstab: 1:100
Plan: AD
Ge: ew
11321_LPU_P_TiermerAG20_2018106_GELUFT_Ac21.pln
Erstellungsdatum: 17.10.17
Druckdatum: 28.11.2023
Revisionsdatum: 14.11.2017
Architekten und Planer AG - Freuburgstrasse 257 - 3018 Bern - T +41 31 399 31 11 - F +41 31 399 31 31 - office@reinhardpartner.ch - www.reinhardpartner.ch




Index	Datum	Name	Geschoss	Art der Änderung
R01	17.10.17	vf	Ale	Basis
R02	14.11.17	os	Ale	Raumstruktur Aufnahme Hausnet

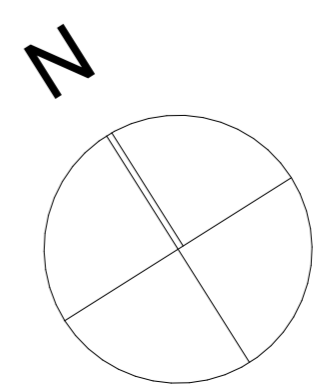


Koordinaten:
 ± 0.00 = 553.00 = +/- 0.00 EG
 1132 00, LPU Union Postale Universitäre, Bern
 LPU Union Postale Universitäre - Weltpoststrasse 4 - 3000 Bern 15
 Hauptgebäude
 Obergeschoss 2
 A_03_GX_12
 R 02
 Maßstab: 1:100
 Plan: AD
 Ge: ew
 11321_LPU_P_TiermerAG20_2018106_GELUFT_Ac21.pln
 Erstellungdatum: 17.10.17
 Druckdatum: 28.11.2023
 Revisionsdatum: 14.11.2017
 Architekten und Planer AG - Frobergstrasse 257 - 3018 Bern - T +41 31 399 31 11 - F +41 31 399 31 31 - office@reinhardpartner.ch - www.reinhardpartner.ch

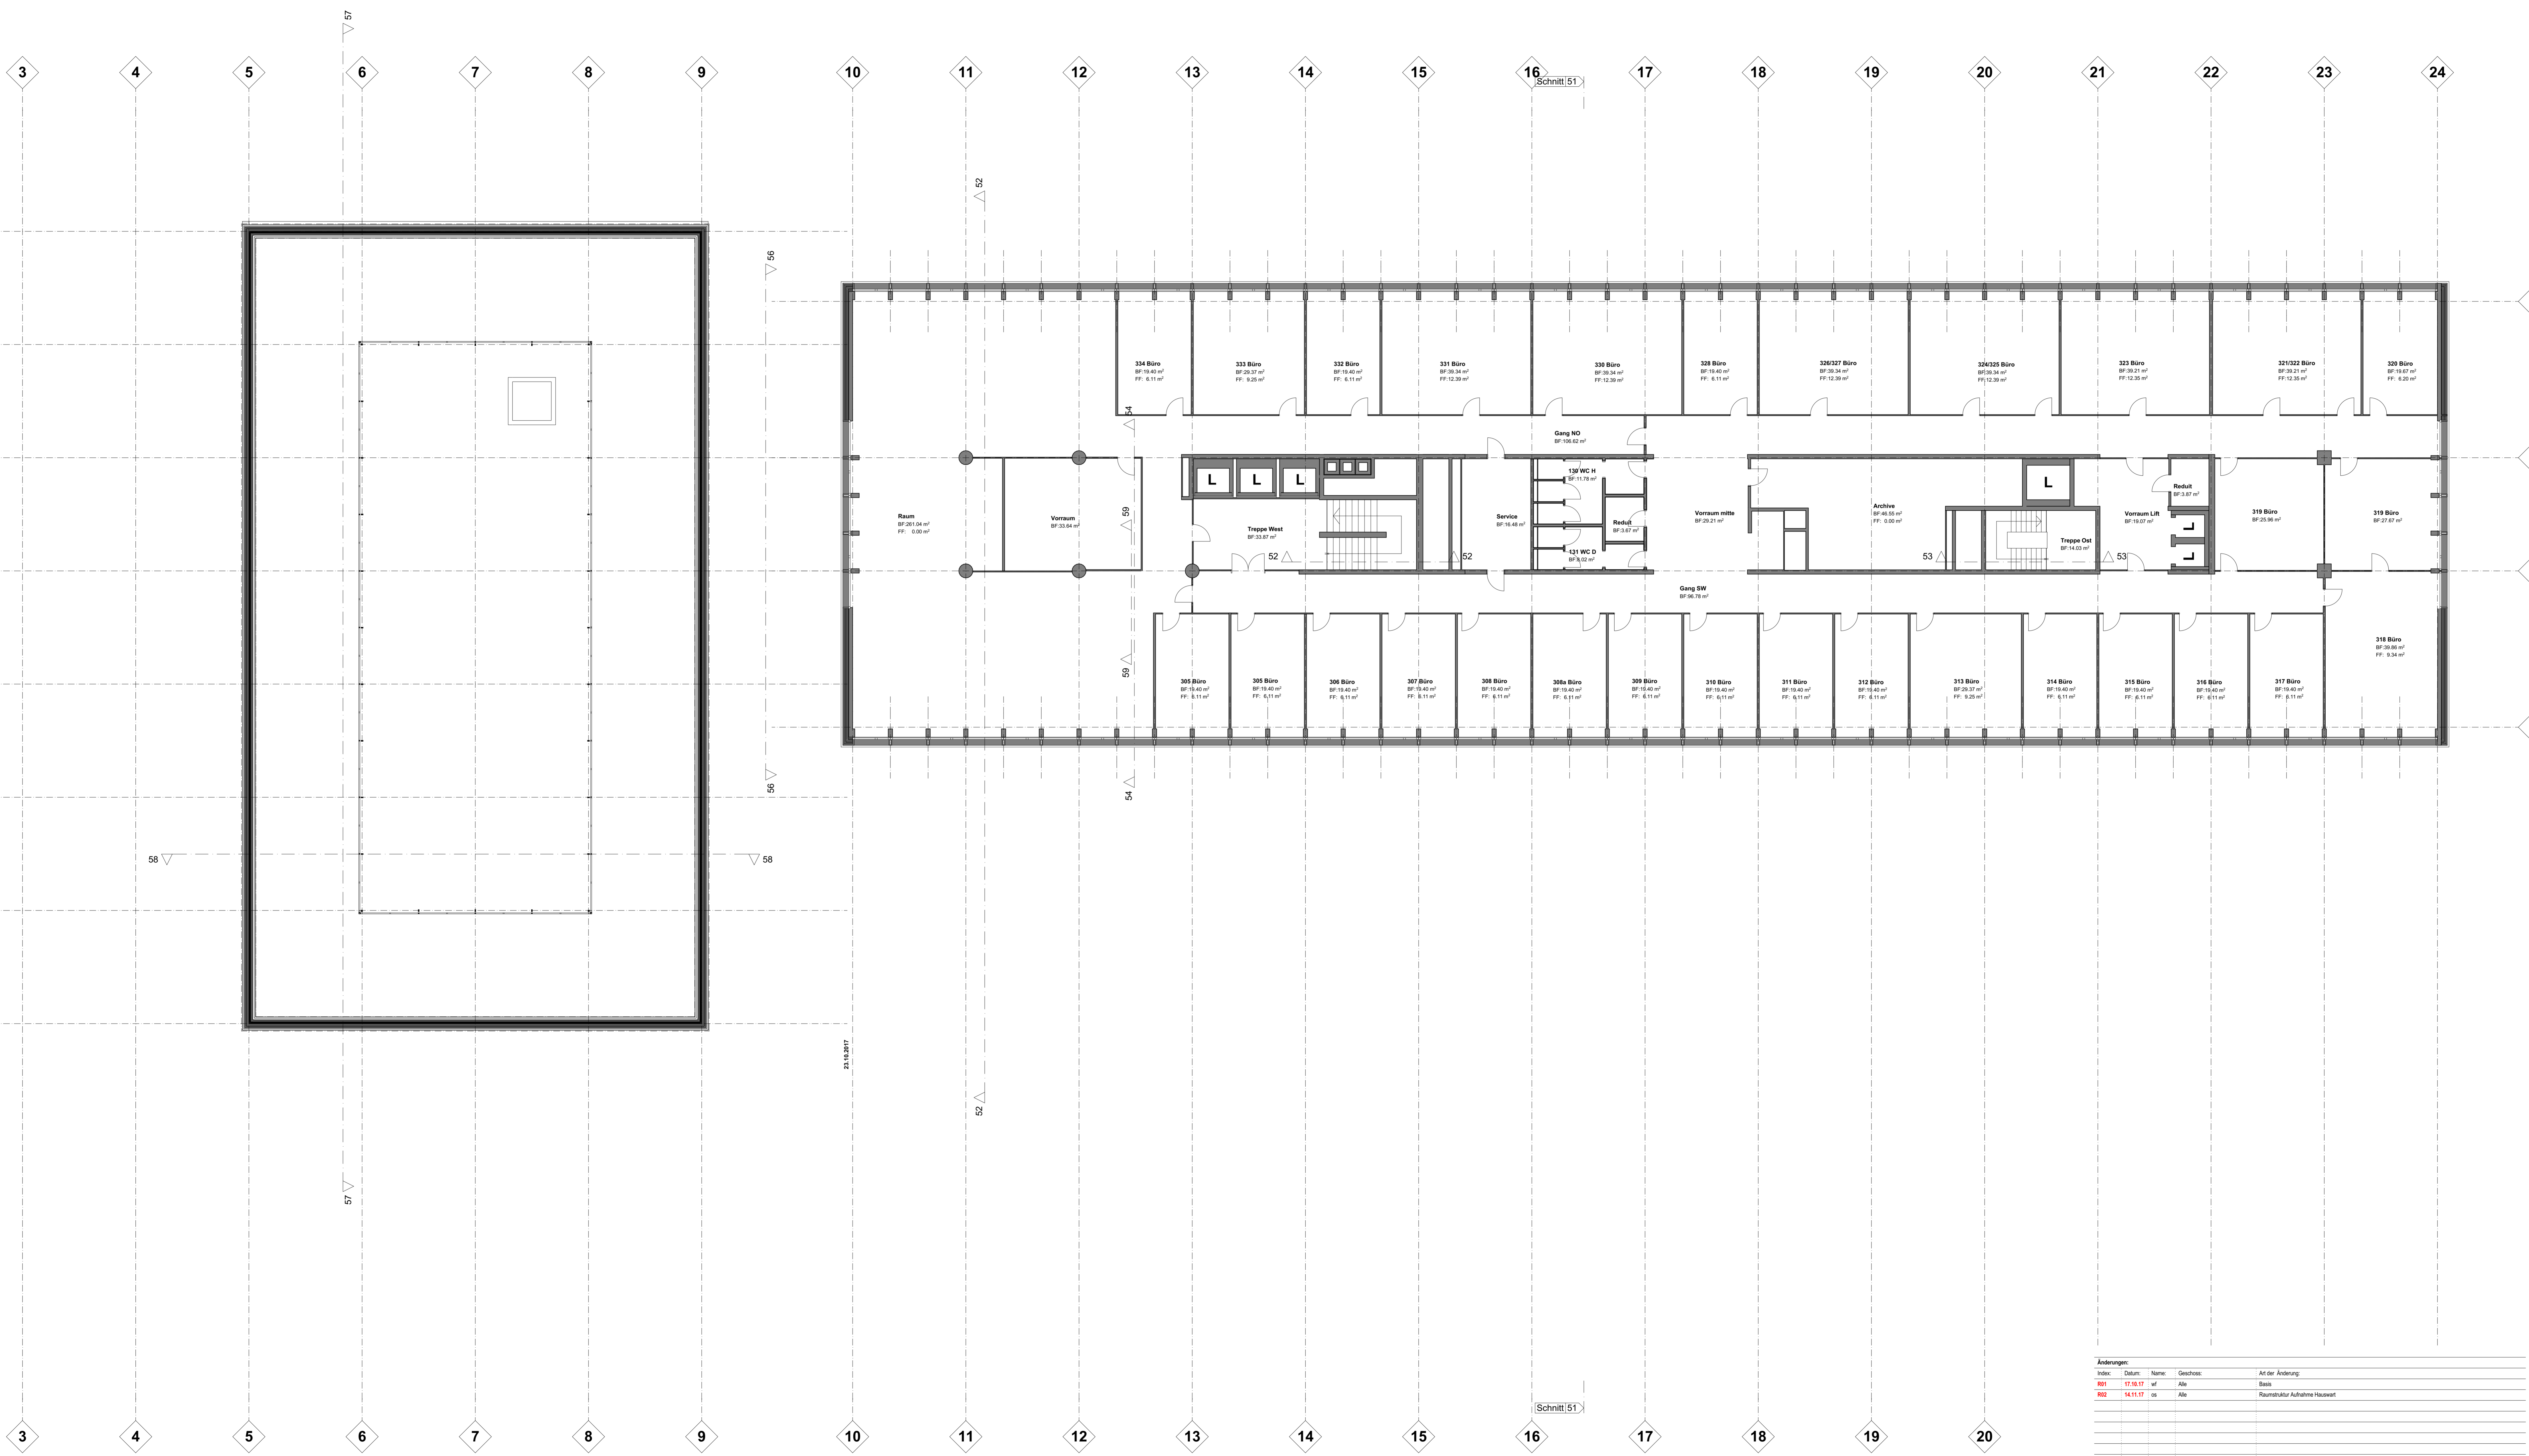

Index	Datum	Name	Geschos	Art der Änderung
R01	17.10.17	vf	Alle	Basis
R02	14.11.17	os	Alle	Raumstruktur Aufnahme Hausnet

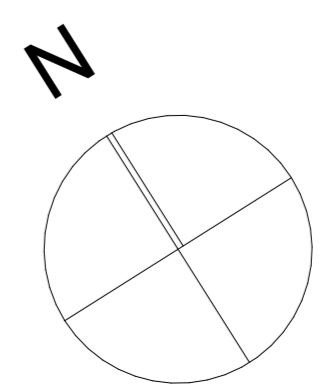

Klein (Messhöhe): ± 0.00 = 553.00 = +/- 0.00 EG
 1132 00, LPU Union Postale Universelle, Bern
 LPU Union Postale Universelle - Weltpoststrasse 4 - 3000 Bern 15
 Hauptgebäude
 Obergeschoss 3
 A.03_GX_13
 R 02
 Massstab: 1:100
 Planer: AD
 Ge: ew
 Erstellungsdatum: 17.10.17
 Druckdatum: 28.11.2023
 Revisionsdatum: 14.11.2017
 11321_LPU_P_TiermerkAG20_20181026_GELUFT_Ac21.pdf
 Architekten und Planer AG - Freuburgstrasse 257 - 3018 Bern - T +41 31 399 31 11 - F +41 31 399 31 31 - office@reinhardpartner.ch - www.reinhardpartner.ch

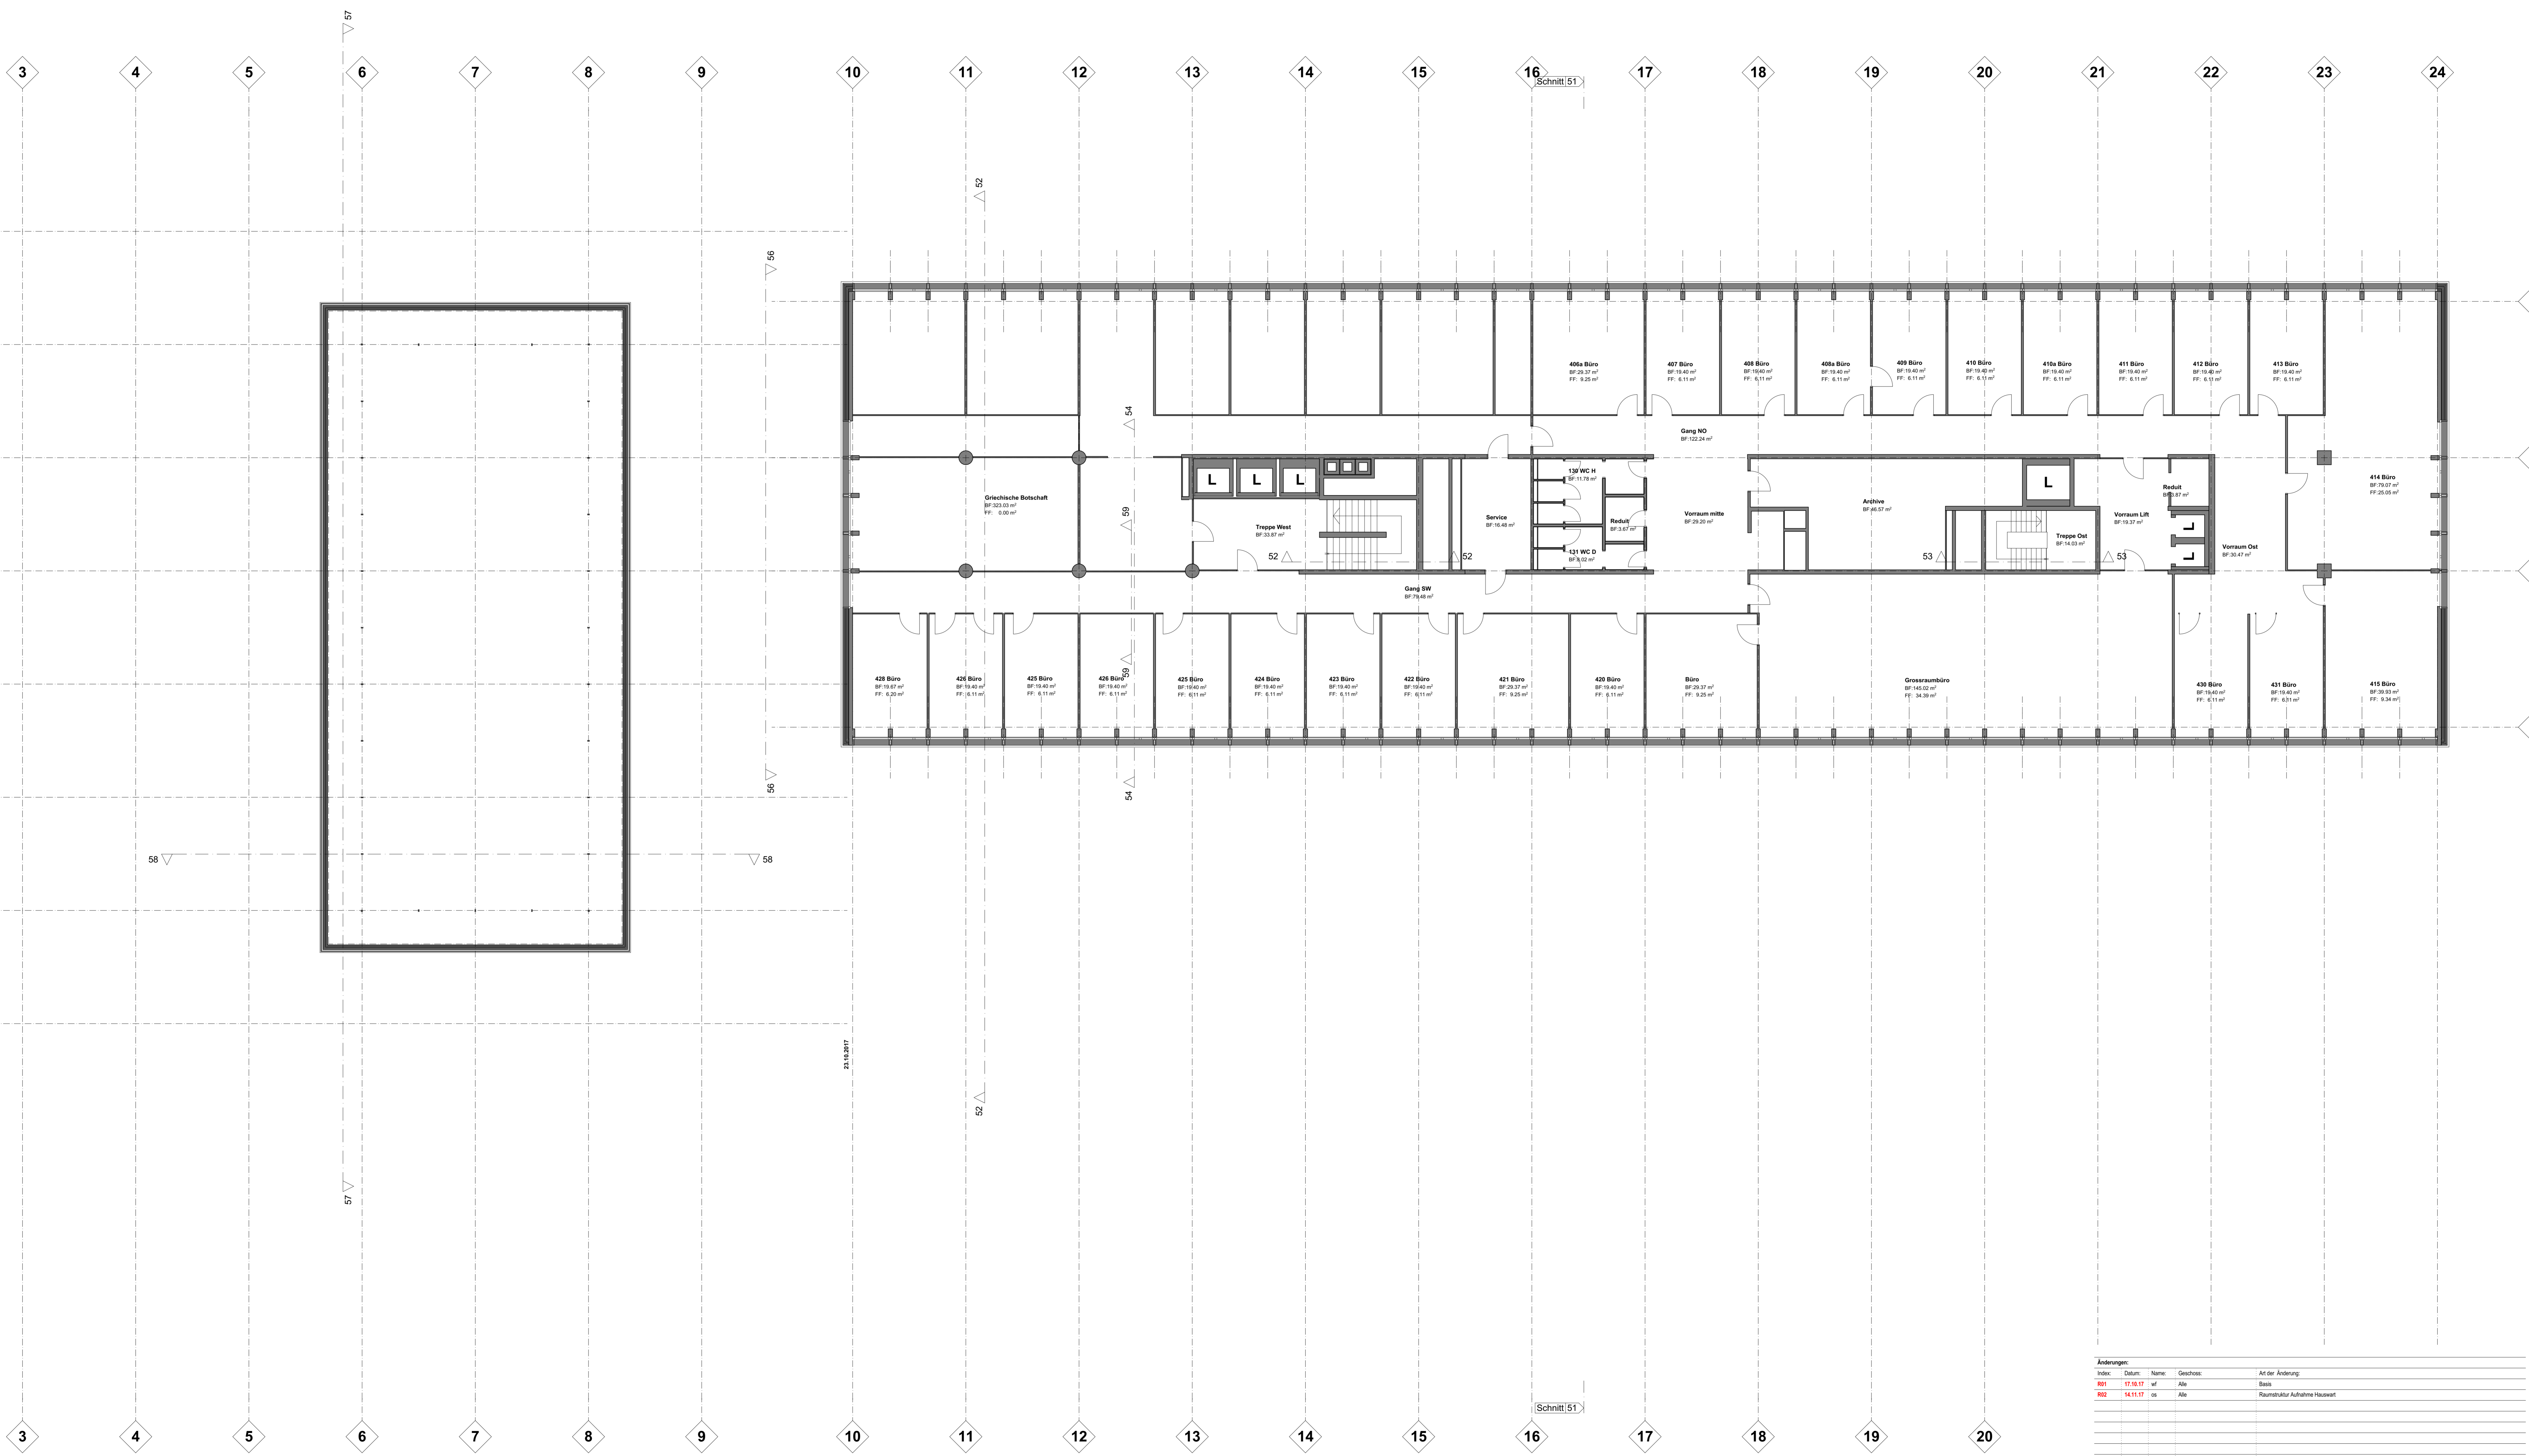


Index	Datum	Name	Geschoss	Art der Änderung
801	17.10.17	vf	Ale	Basis
802	14.11.17	os	Ale	Raumstruktur Aufnahme Hauswert

Kein Meeresspiegel
± 0.00 = 553.00 = +/- 0.00 EG
1132 00, LPU Union Postale Universelle, Bern
LPU Union Postale Universelle - Weltpoststrasse 4 - 3000 Bern 15
Hauptgebäude
Obgeschoss 4
A_03_GX_14
R 02
Massestab: 1:100
Plan: AD
Entwicklungsdatum: 17.10.17
Druckdatum: 28.11.2023
Revisionsdatum: 14.11.2017
Architekten und Planer AG - Freuburgstrasse 257 - 3018 Bern - T +41 31 399 31 11 - F +41 31 399 31 31 - office@reinhardpartner.ch - www.reinhardpartner.ch




Index	Datum	Name	Geschoss	Art der Änderung
001	17.10.17	vf	Alle	Basis
002	14.11.17	os	Alle	Raumstruktur Aufnahme Raumert

Klein (Meereshöhe)
± 0.00 = 553.00 = +/- 0.00 EG
1132 00, LPU Union Postale Universelle, Bern
LPU Union Postale Universelle - Weltpoststrasse 4 - 3000 Bern 15
Hauptgebäude
Obergeschoss 5
A.03_GX_15 R 02
Maßstab: 1:100
Planer: AD
Entwicklungsdatum: 17.10.17
Druckdatum: 28.11.2023
Revisionsdatum: 14.11.2017
Architekten und Planer AG - Freuburgstrasse 257 - 3018 Bern - T +41 31 399 31 11 - F +41 31 399 31 31 - office@reinhardpartner.ch - www.reinhardpartner.ch

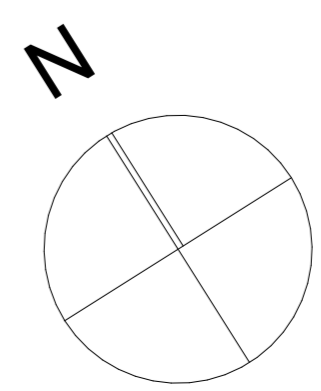




Index	Datum	Name	Geschoss	Art der Änderung
801	17.10.17	vf	Ale	Basis
802	14.11.17	os	Ale	Raumstruktur Aufnahme Hausnet

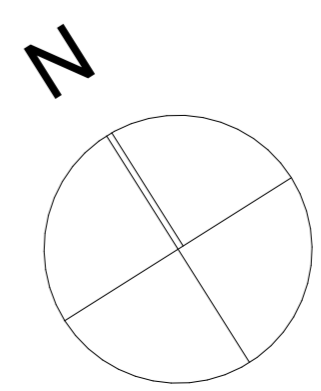


Koordinaten (Messhöhe):
 ± 0.00 = 553.00 = +/- 0.00 EG
 1132 00, LPU Union Postale Universelle, Bern
 LPU Union Postale Universelle - Weltpoststrasse 4 - 3000 Bern 15
 Hauptgebäude
 Obergeschoss 6
 A.03.GX.16
 R.02
 Maßstab: 1:100
 Planer: AD
 Ge: ew
 Entwurfsdatum: 17.10.17
 Druckdatum: 28.11.2023
 Revisionsdatum: 14.11.2017
 Architekten und Planer AG - Frobergstrasse 257 - 3018 Bern - T +41 31 399 31 11 - F +41 31 399 31 31 - office@reinhardpartner.ch - www.reinhardpartner.ch

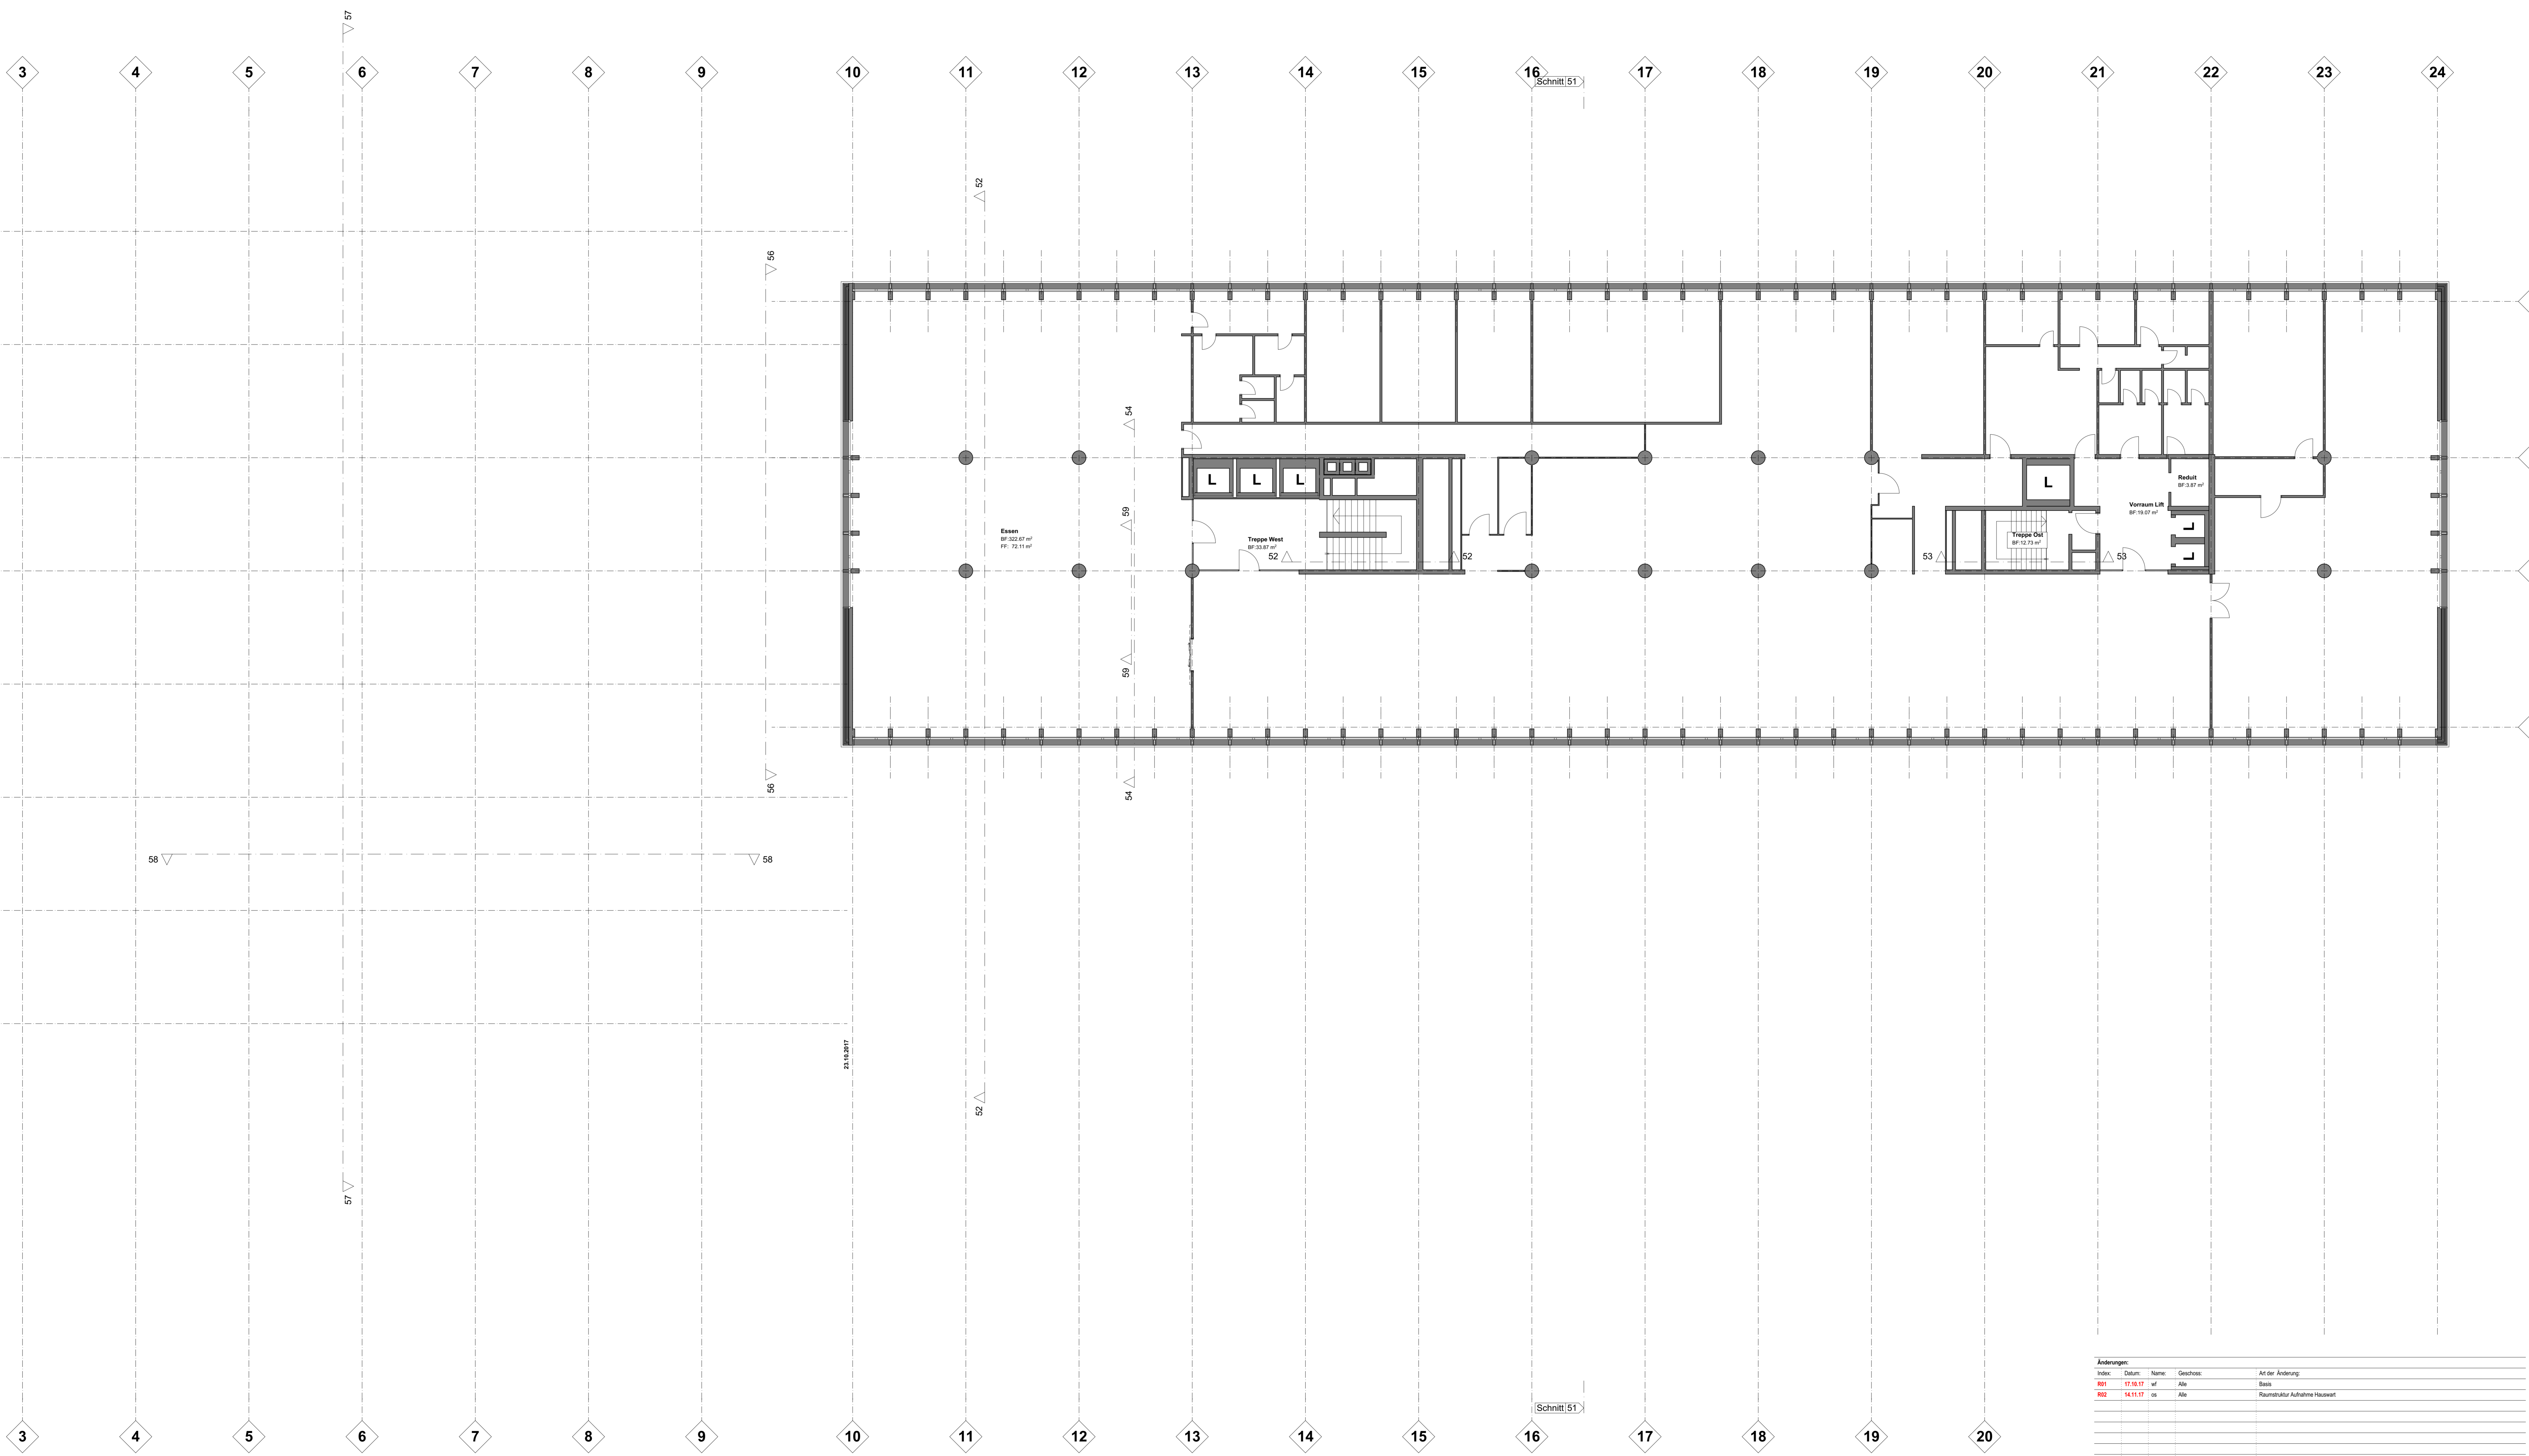

Änderungen:

Index	Datum	Name	Geschoss	Art der Änderung
801	17.10.17	wf	Ale	Basis
802	14.11.17	os	Ale	Raumstruktur Aufnahme Hauswert

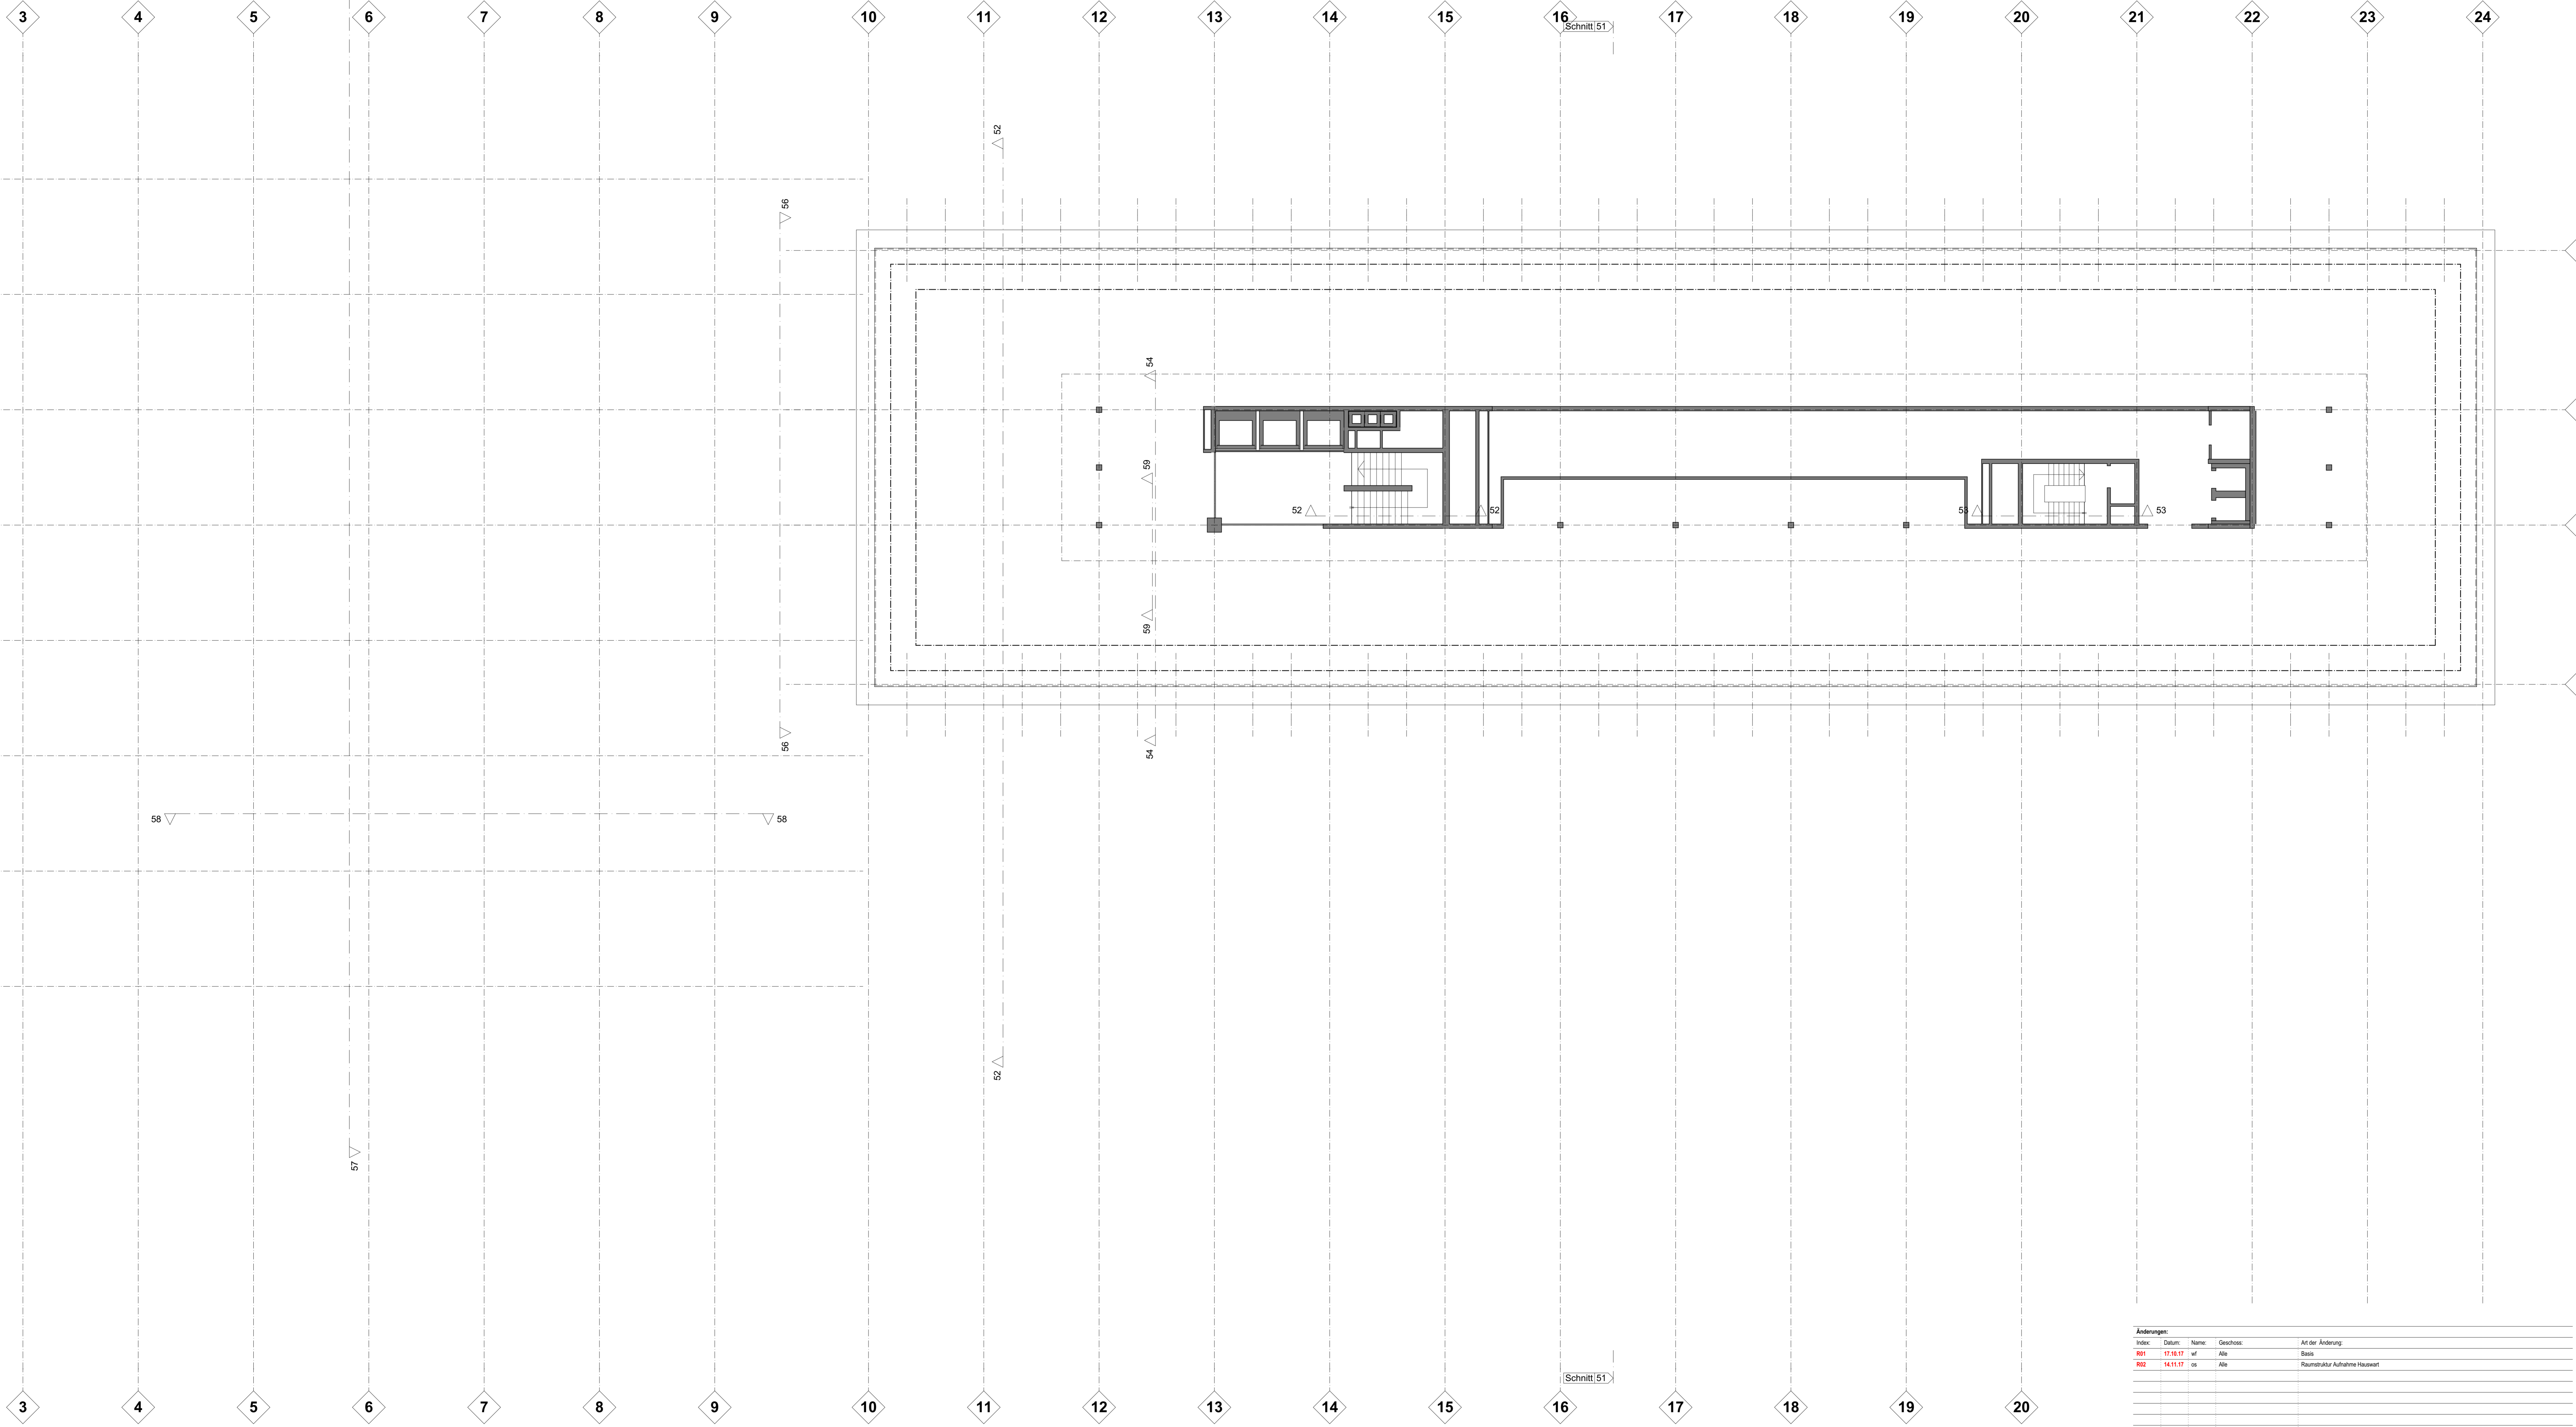

Änderungen:

Index	Datum	Name	Geschos	Art der Änderung
801	17.10.17	vf	Ale	Basis
802	14.11.17	os	Ale	Raumstruktur Aufnahme Hauswert

